


SATAKUNNAN MAAKUNTAKAAVA

Valmisteluvaiheen aineisto:
3. Ympäristön ja talouden kannalta kestävä liikenteen ja teknisen huollon järjestelyt

Energiahuollon verkko

- Ⓢ— Voimajohto
- Ⓢ— Uusi voimajohto
(ve 1 ja ve 2)
- - Ⓢ - - Ohjeellinen voimajohto
- Sähköasema
- Uusi sähköasema
- ← - - Ⓢ - - Maakaasuputken yhteystarve
(ve 1 ja ve 2)
- - Ⓢ - - Maakaasuputken yhteystarve
- EN Energiahuollon alue (EN)
- EN-la Energiahuollon laitosalue (EN-la)
- en — Energiatuotannon kehittämisen kohdealue (en)
- - - - - Suojavyöhyke (sv)

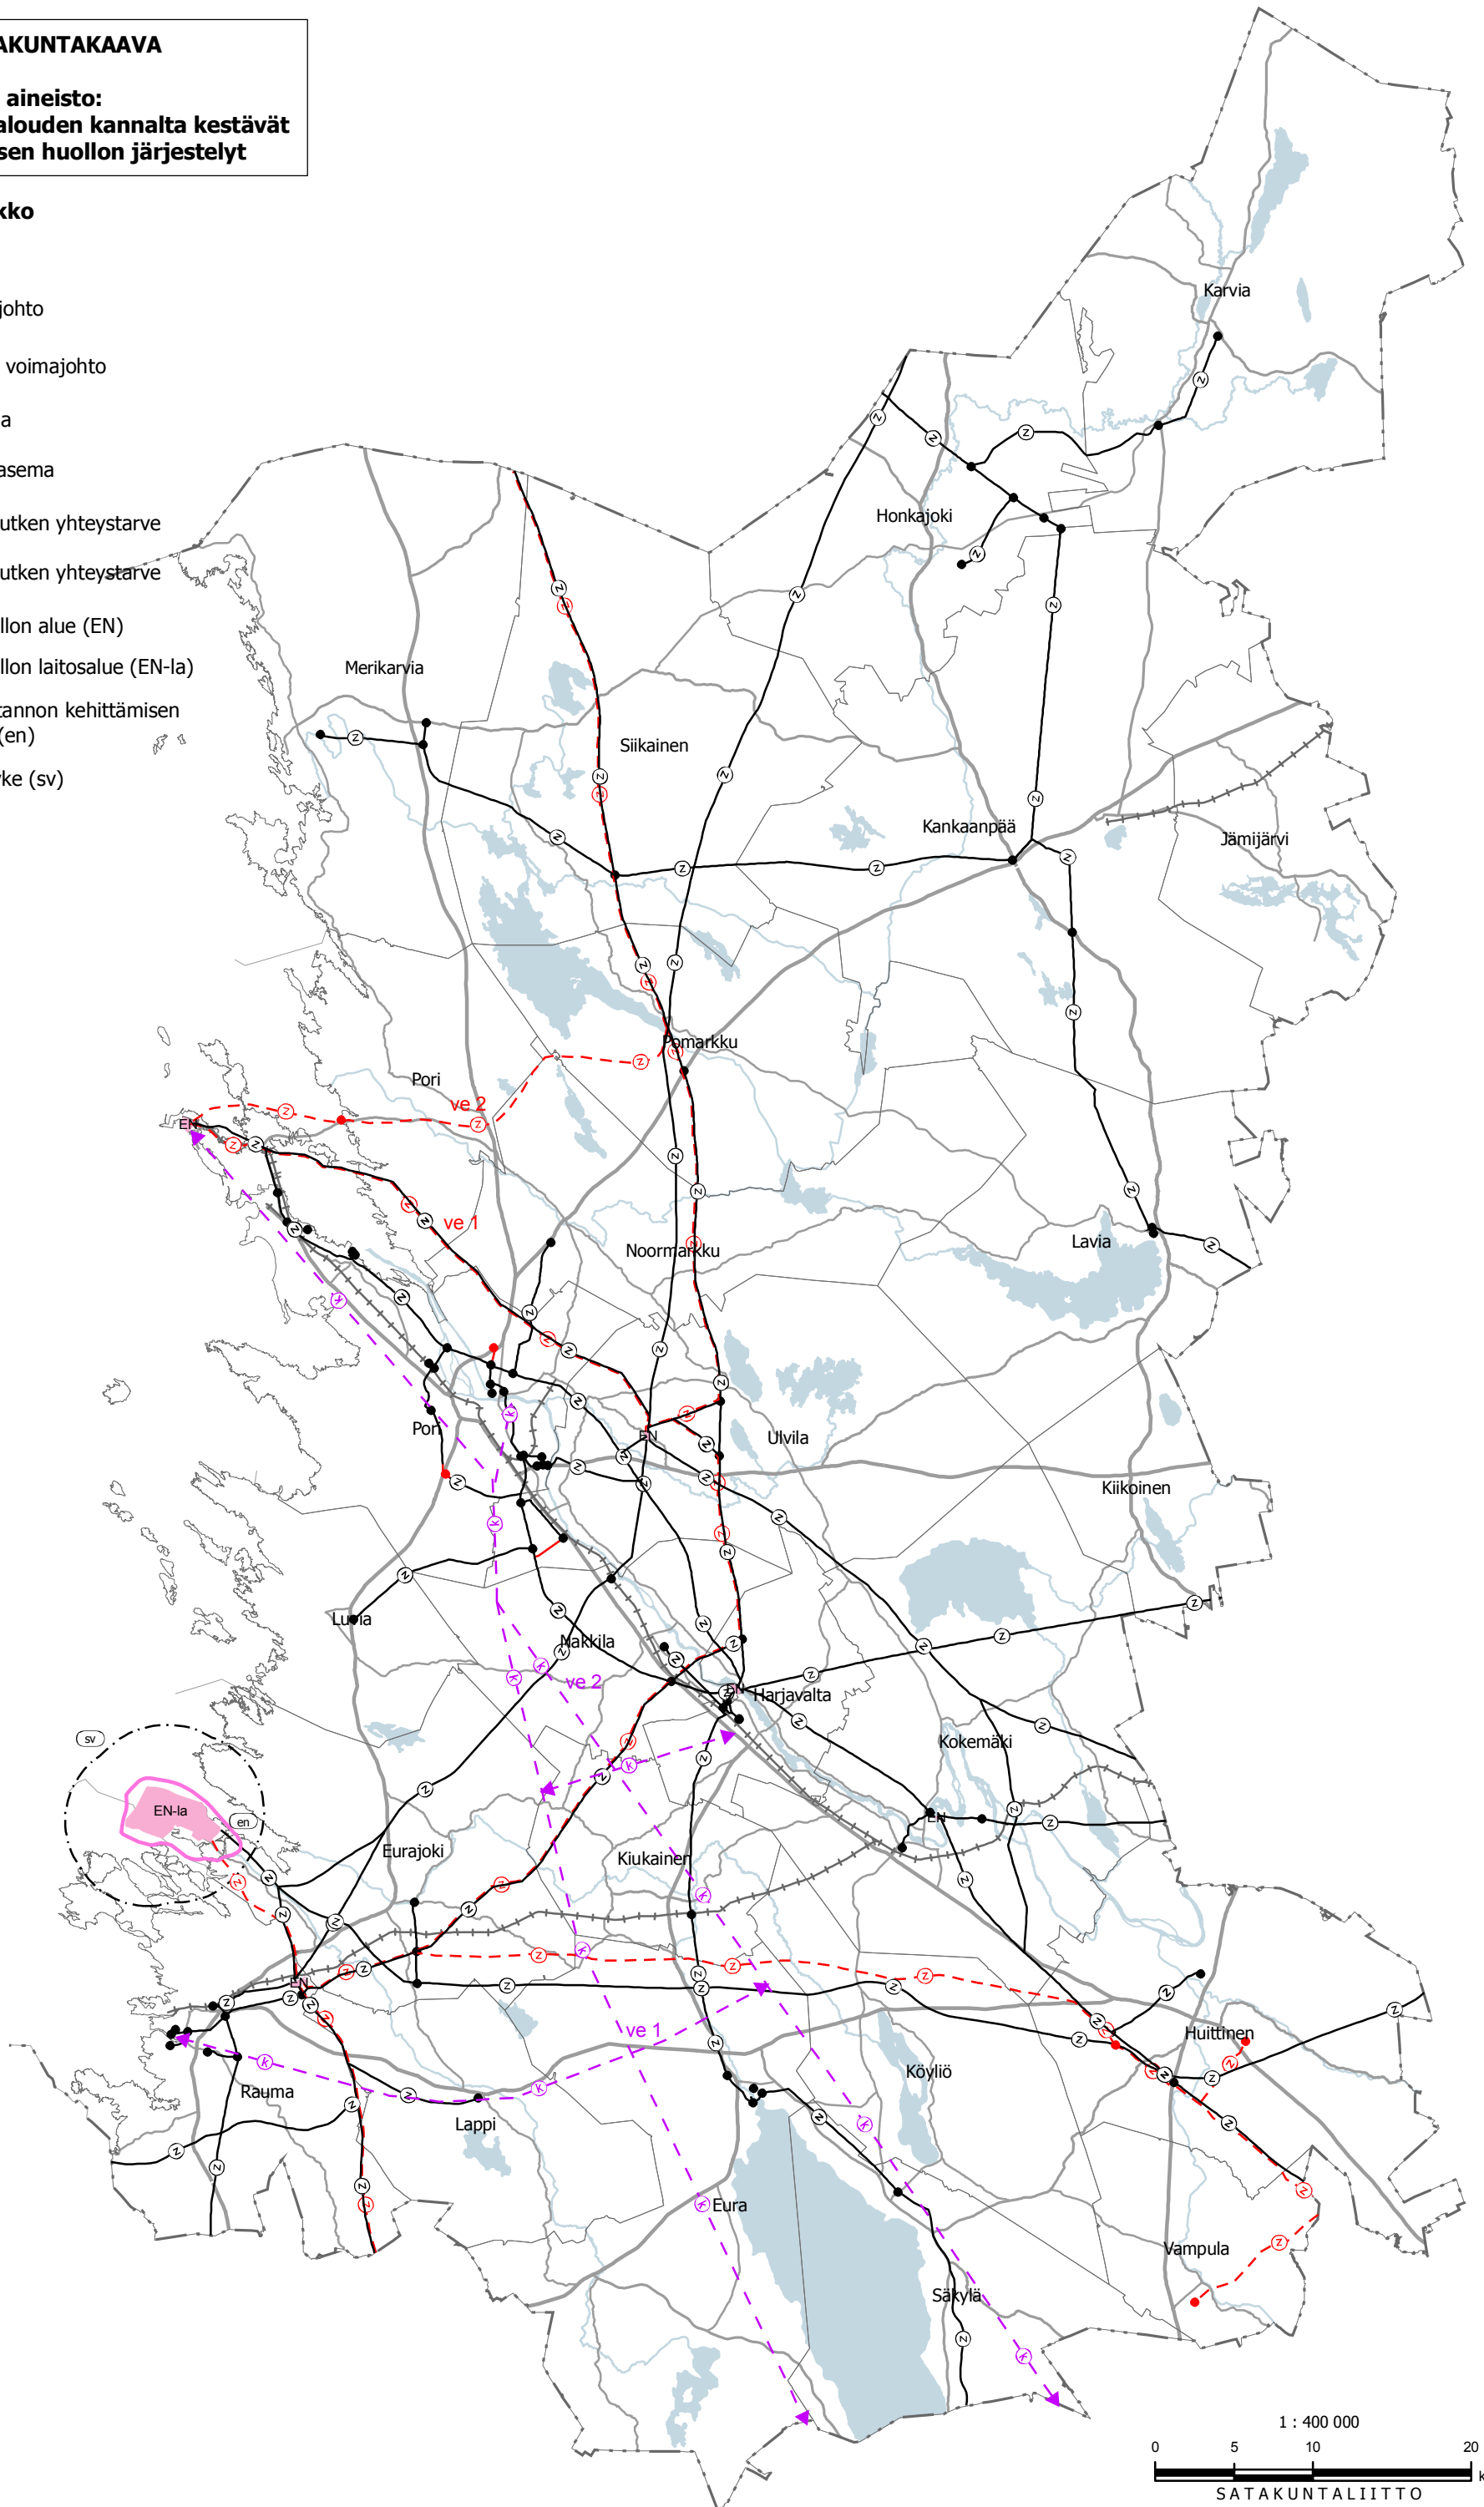

Lähteet:
 Fingrid Oyj
 Verkonhaltijat

